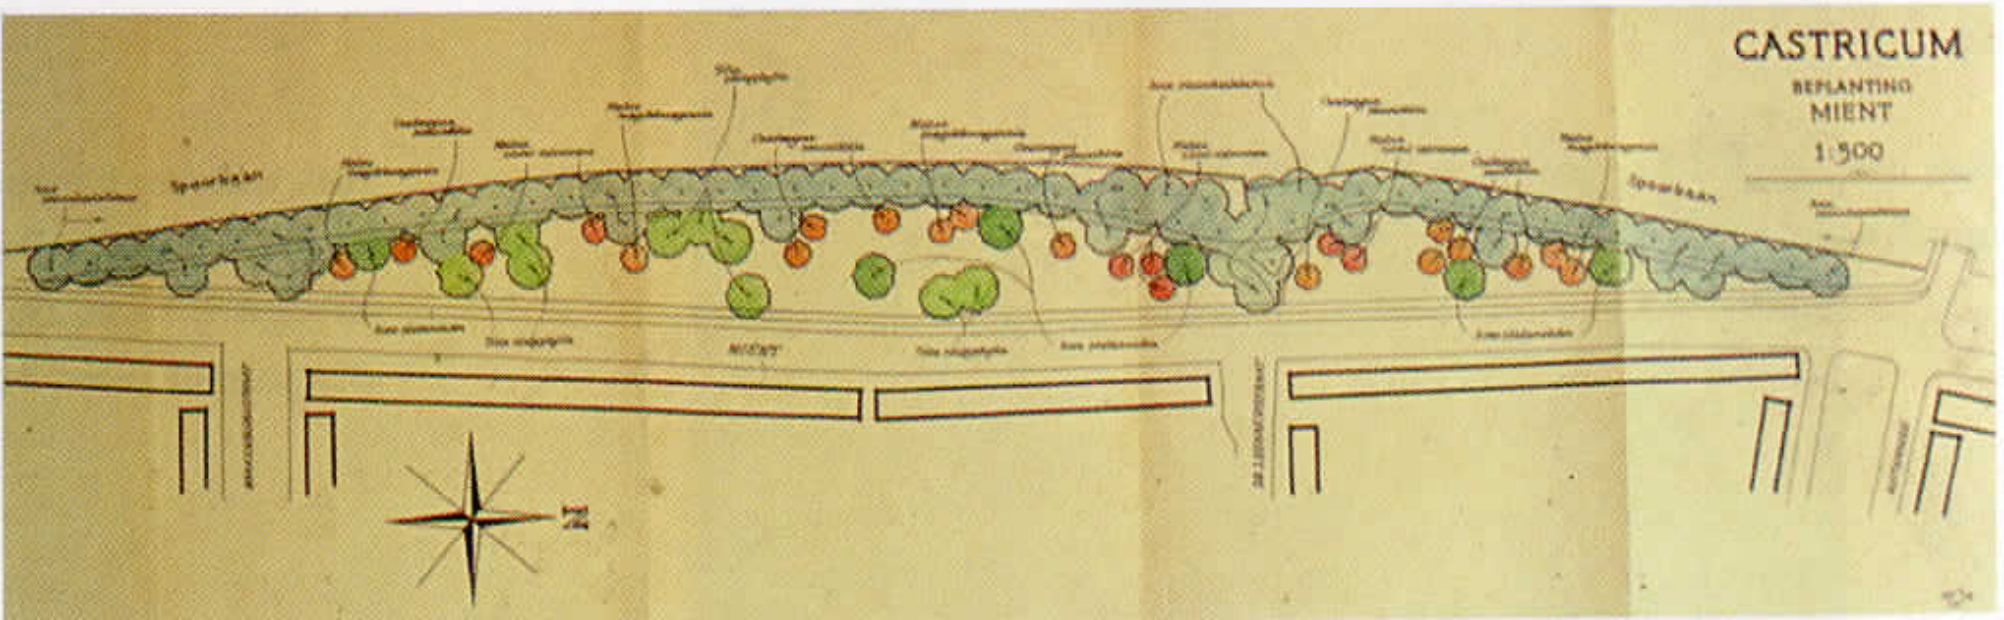Het ontwerp voor de Mient in Castricum.